


ZÁZNAM O ÚČINNOSTI	
Vydávající správní orgán:	Obec Petrohrad, 439 85 Petrohrad 146, zastupitelstvo obce
Datum vydání:	Číslo usnesení:
Datum nabytí účinnosti:	Jména a funkce:
Podpis:	Podpis:
Polizovatel:	Městský úřad Podbořany, Odbor stavební úřad, 441 17 Mírová 615, Podbořany
Jméno oprávněné úřední osoby:	Irena Harešková
Funkce oprávněné úřední osoby:	Referent OSÚ
Podpis:	Podpis:
Projektant a číslo autorizace:	Ing. arch. Jaromír Myška - ČKA 02 788
Podpis:	Podpis:

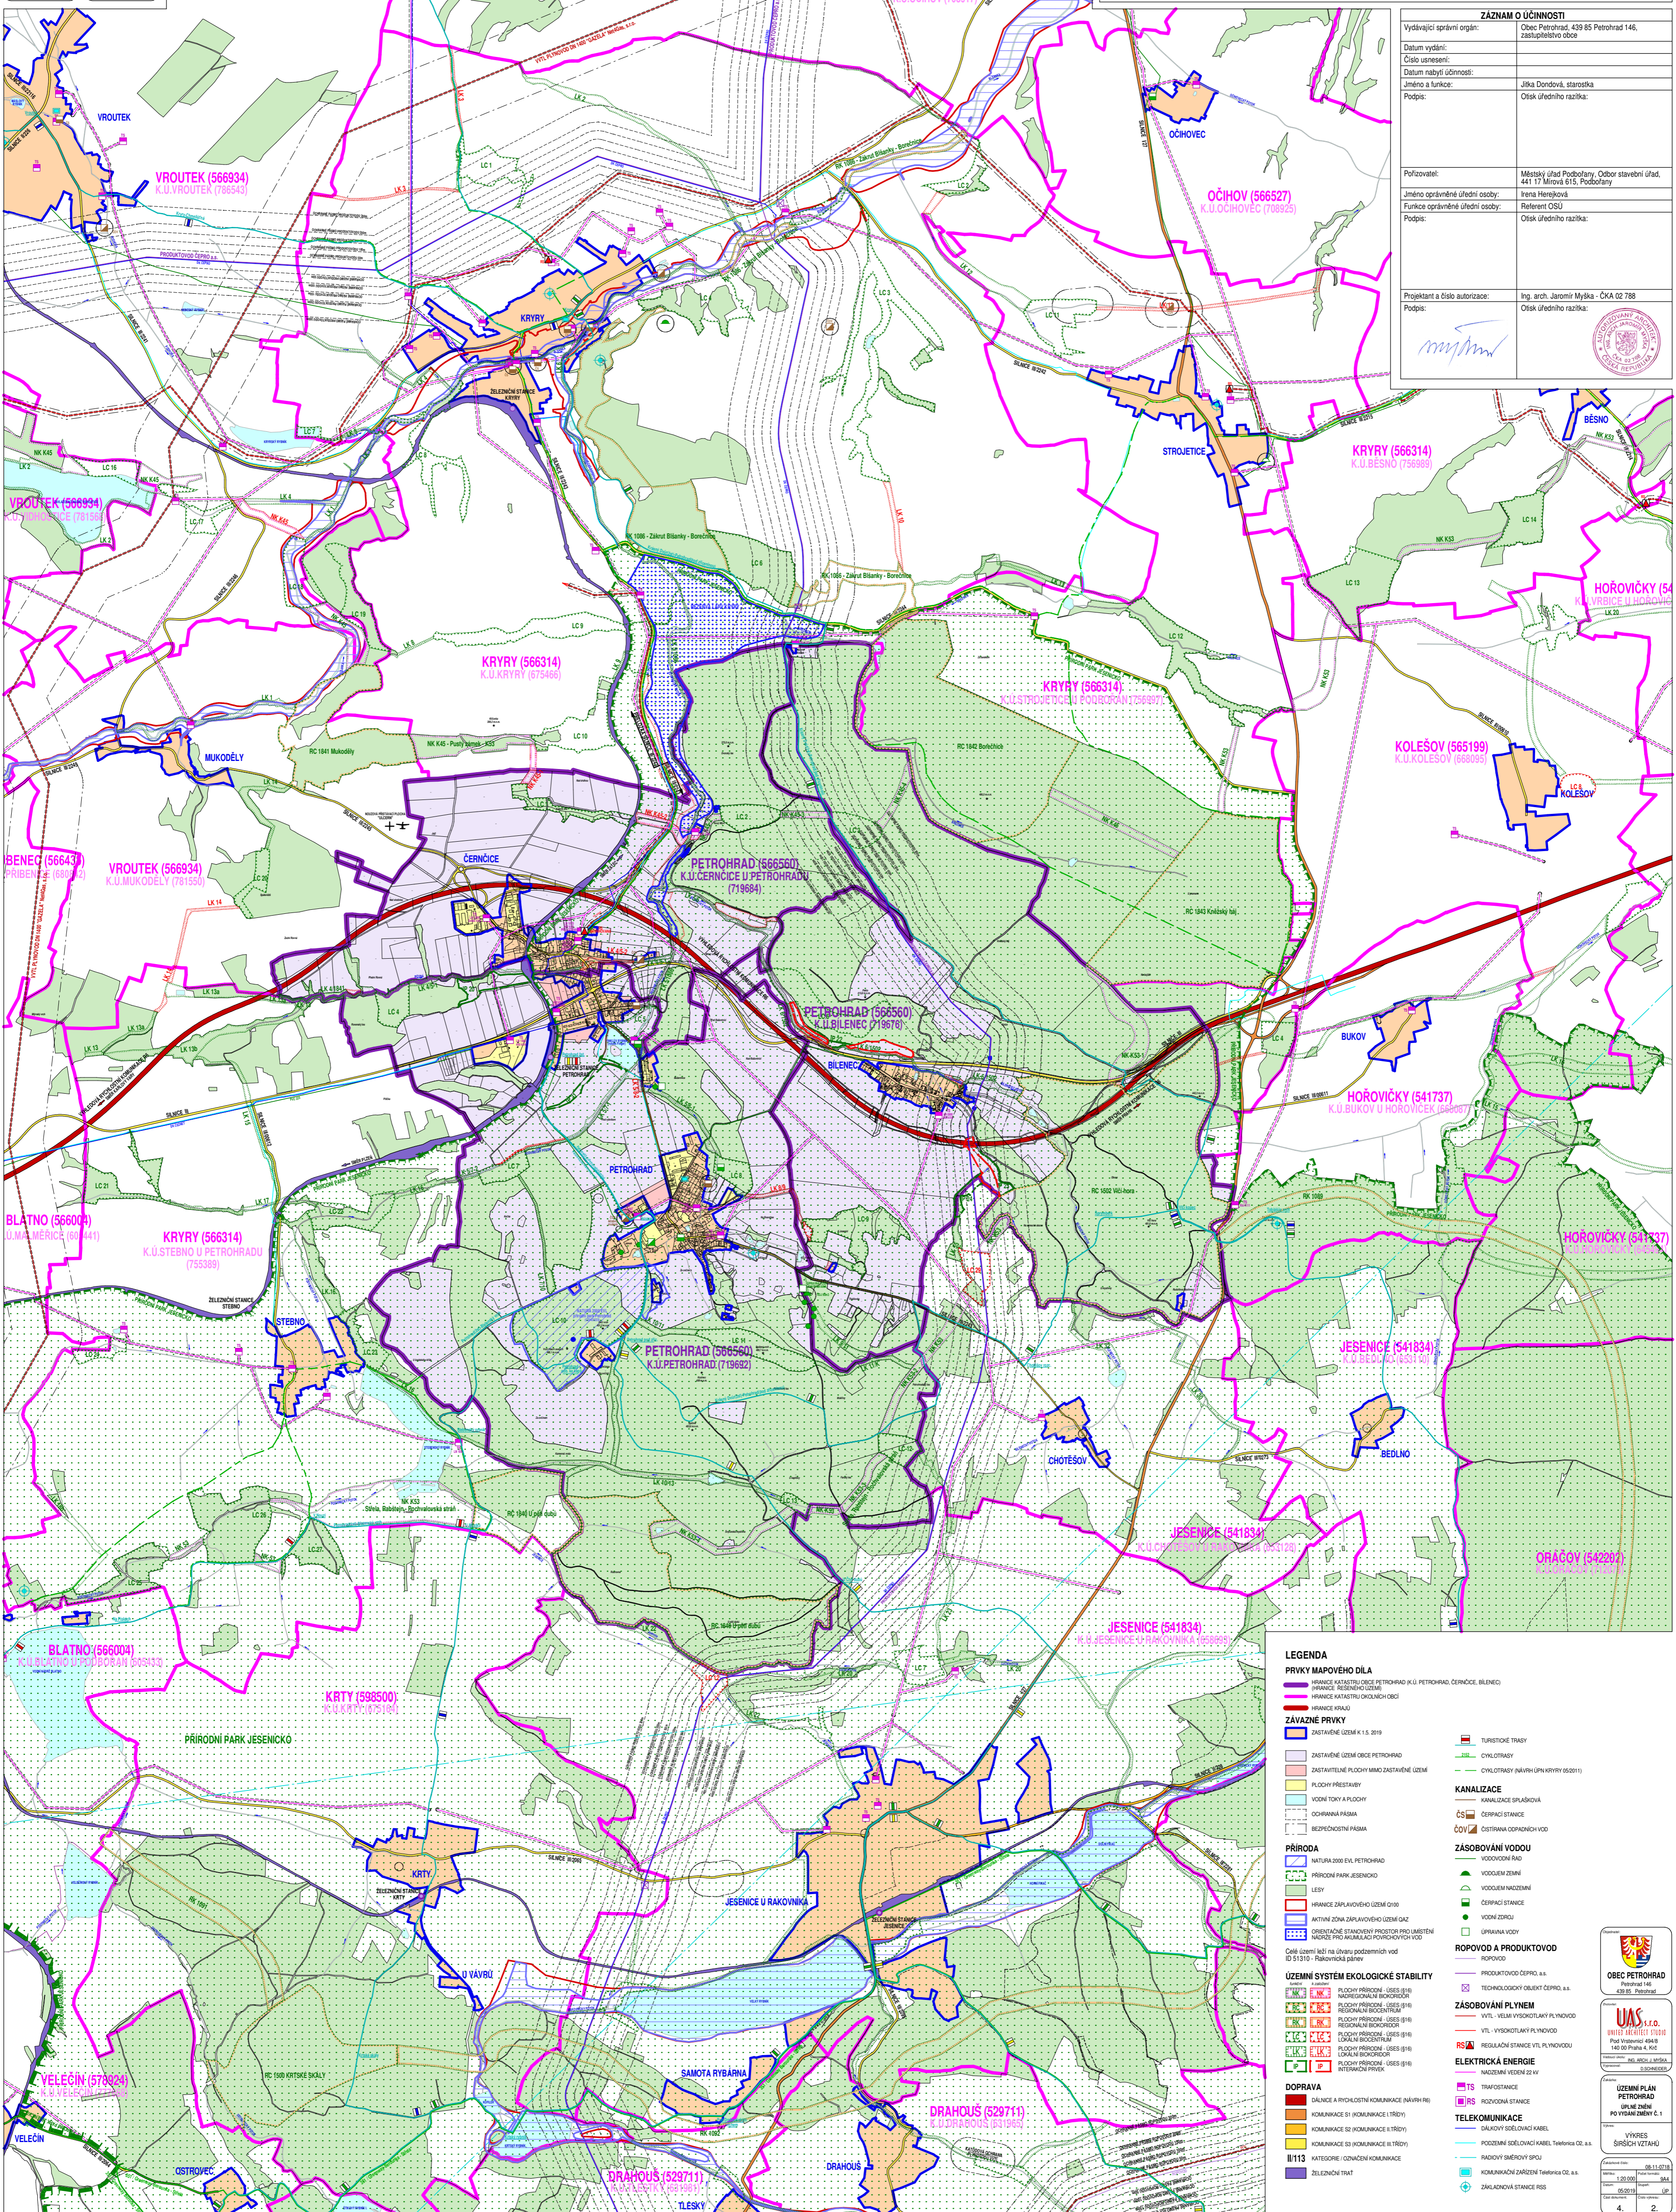

LEGENDA

PRVKY MAPOVÉHO DÍLA

- HRANICE KATASTRU OBCE PETROHRAD (K.U. PETROHRAD, ČERNÍČICE, BILENEC)
- HRANICE ŘEŠENÉHO ÚZEMÍ
- HRANICE KATASTRU OBLASTI (OKRES)
- HRANICE KRAJE

ZÁVAZNÉ PRVKY

- ZASTAVĚNÉ ÚZEMÍ K 1.5. 2019
- ZASTAVĚNÉ ÚZEMÍ OBCE PETROHRAD
- ZASTAVĚNÉ PLOCHY MMZO ZASTAVĚNÉ ÚZEMÍ
- PLOCHY PŘESTAVBY
- VODNÍ TOKY A PLOCHY
- OCHRANNÁ PÁSMO
- BEZPEČNOSTNÍ PÁSMO

PŘÍRODA

- NATURA 2000 EVL PETROHRAD
- PŘÍRODNÍ PARK JESENIČKO
- HRANICE ZÁPLAVOVÉHO ÚZEMÍ 0100
- AKTIVNÍ ZÓNA ZÁPLAVOVÉHO ÚZEMÍ 042
- ORIENTAČNÍ STANOVENÍ PROSTOR PRO UMÍSTĚNÍ HRANICE PRO KATASTRALNÍ OBLASTI

Uzemní systém ekologické stability

- PLOCHY PŘÍRODNÍ - ÚSES (I/16) NADREGIONÁLNÍ BIODIVERZITA
- PLOCHY PŘÍRODNÍ - ÚSES (I/16) REGIONÁLNÍ BIODIVERZITA
- PLOCHY PŘÍRODNÍ - ÚSES (I/16) LOKÁLNÍ BIODIVERZITA
- PLOCHY PŘÍRODNÍ - ÚSES (I/16) LOKÁLNÍ BIODIVERZITA
- PLOCHY PŘÍRODNÍ - ÚSES (I/16) LOKÁLNÍ BIODIVERZITA
- PLOCHY PŘÍRODNÍ - ÚSES (I/16) LOKÁLNÍ BIODIVERZITA
- INTERVENČNÍ PRVKY

DOPRAVA

- DÁLNIČNÍ A RYCHLOSTNÍ KOMUNIKACE (NÁVRH)
- KOMUNIKACE S1 (KOMUNIKACE II TŘÍDY)
- KOMUNIKACE S2 (KOMUNIKACE II TŘÍDY)
- KOMUNIKACE S3 (KOMUNIKACE II TŘÍDY)
- KOMUNIKACE S3 (KOMUNIKACE II TŘÍDY)
- KATEGORIE / OZNAČENÍ KOMUNIKACE
- ŽELEZNIČNÍ TRATĚ

KANALIZACE

- KANALIZACE SPLAŠKOVÁ
- ČS ČIŠŤACÍ STANICE
- ČOV ČIŠŤARNA GORPÁDNÍCH VOD

ZÁSOBENÍ VODOU

- VODOVODNÝ ŘAD
- VODOUŠNĚM ZEMNÍ
- VODOUŠNĚM NADZEMNÍ
- ČIŠŤACÍ STANICE
- VODNÍ ŽRDLO
- UPRAVNA VODY

ROPOVOD A PRODUKTOVOD

- ROPOVOD
- PRODUKTOVOD ČEPRO, a.s.
- TECHNOLOGICKÝ OBJEKT ČEPRO, a.s.

ZÁSOBENÍ PLYNEM

- VTL - VYSOKOTLAKÝ PLYNOVOD
- VTL - VYSOKOTLAKÝ PLYNOVOD
- RESULAČNÍ STANICE VTL PLYNOVODU

ELEKTRICKÁ ENERGIE

- NADZEMNÍ VEDENÍ 22 kV
- TRAFOSTANICE
- ROZVODNÁ STANICE

TELEKOMUNIKACE

- DÁLKOVÝ SOŠLOVACÍ KABEL
- POZEMNÍ SÍŤOVACÍ KABEL Telefunica CZ, a.s.
- RAZOVÝ SMĚROVÝ SPJZ
- KOMUNIKAČNÍ ZAŘÍZENÍ Telefunica CZ, a.s.
- ZÁKLADOVÁ STANICE RDS

OBEC PETROHRAD
Petrohrad 146
439 85 Petrohrad

UAS s.r.o.
Uzemní plán
PO VYDÁNÍ ZMĚNY Č. 1
VÝKRES
SŘÍŠŤOVÝ ÚZEMÍ

08.11.2019
1:20 000
964
06.09.2019
UP

4. 2